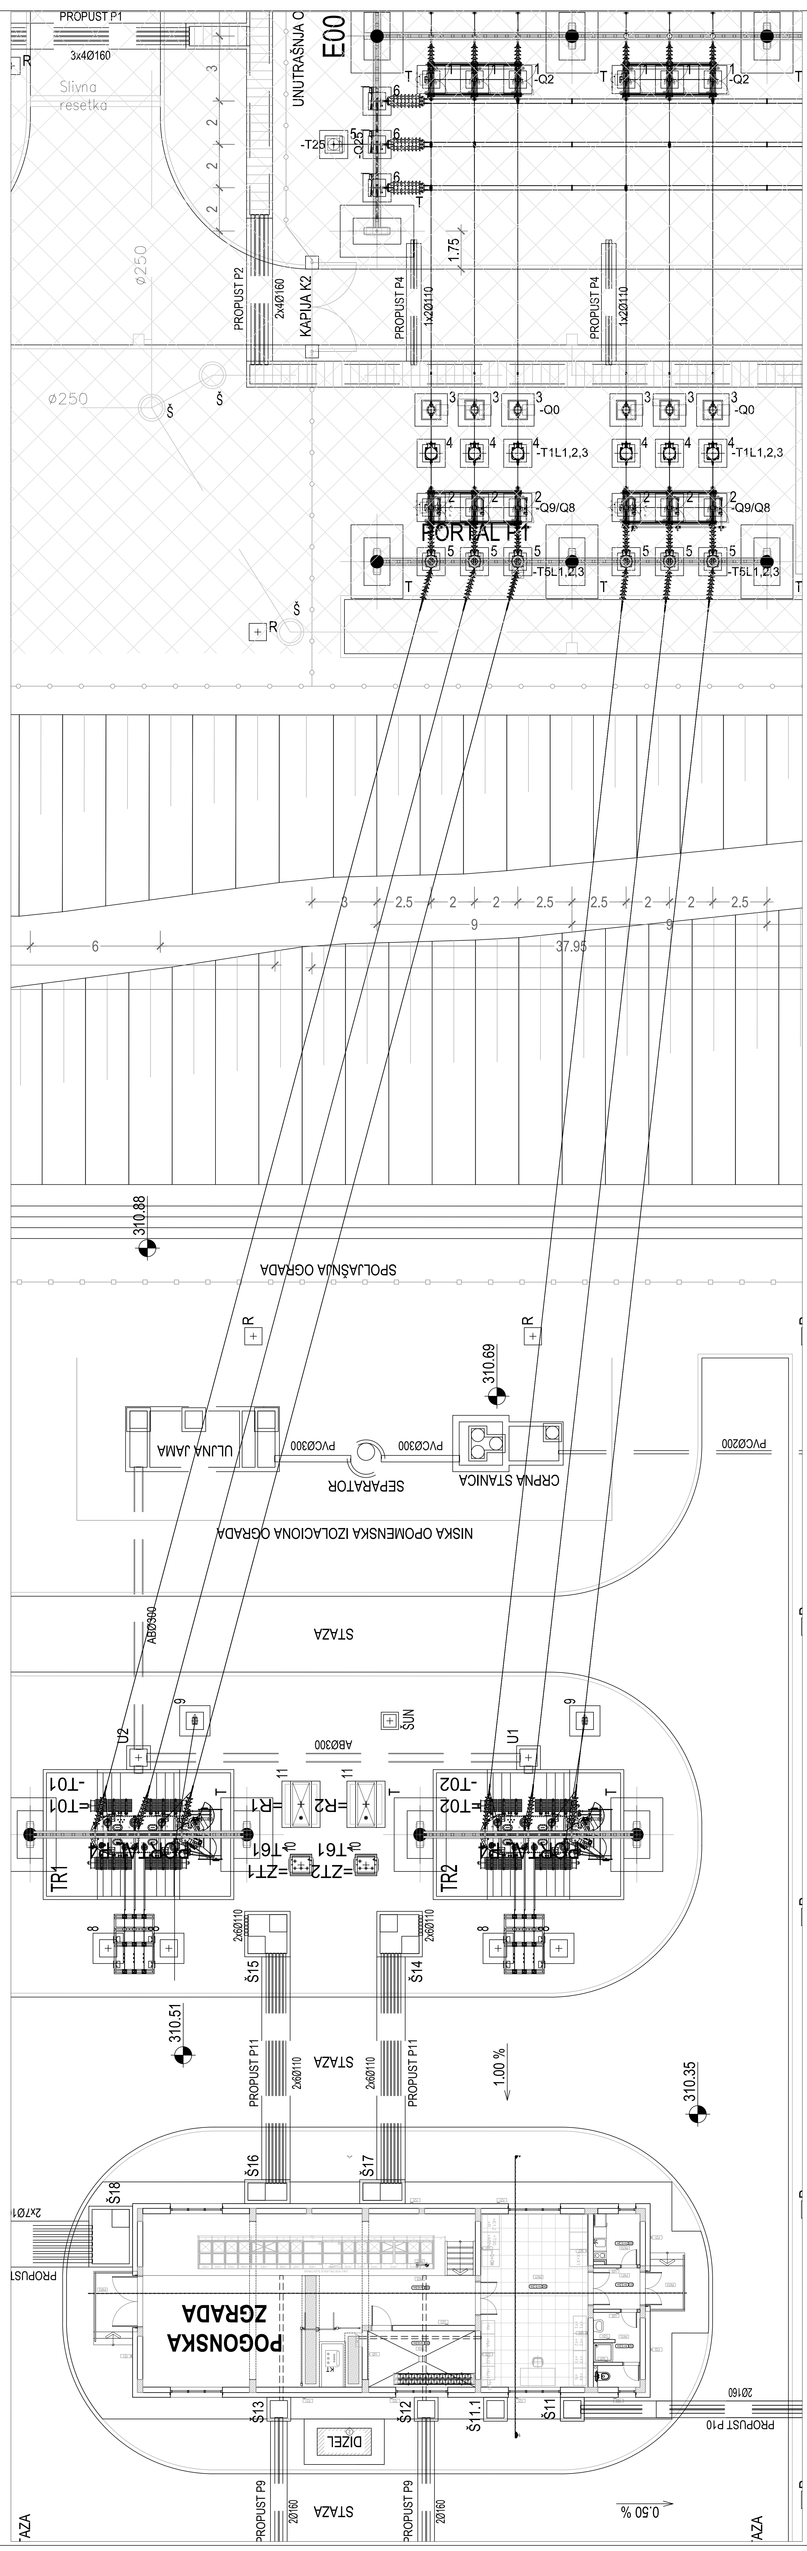

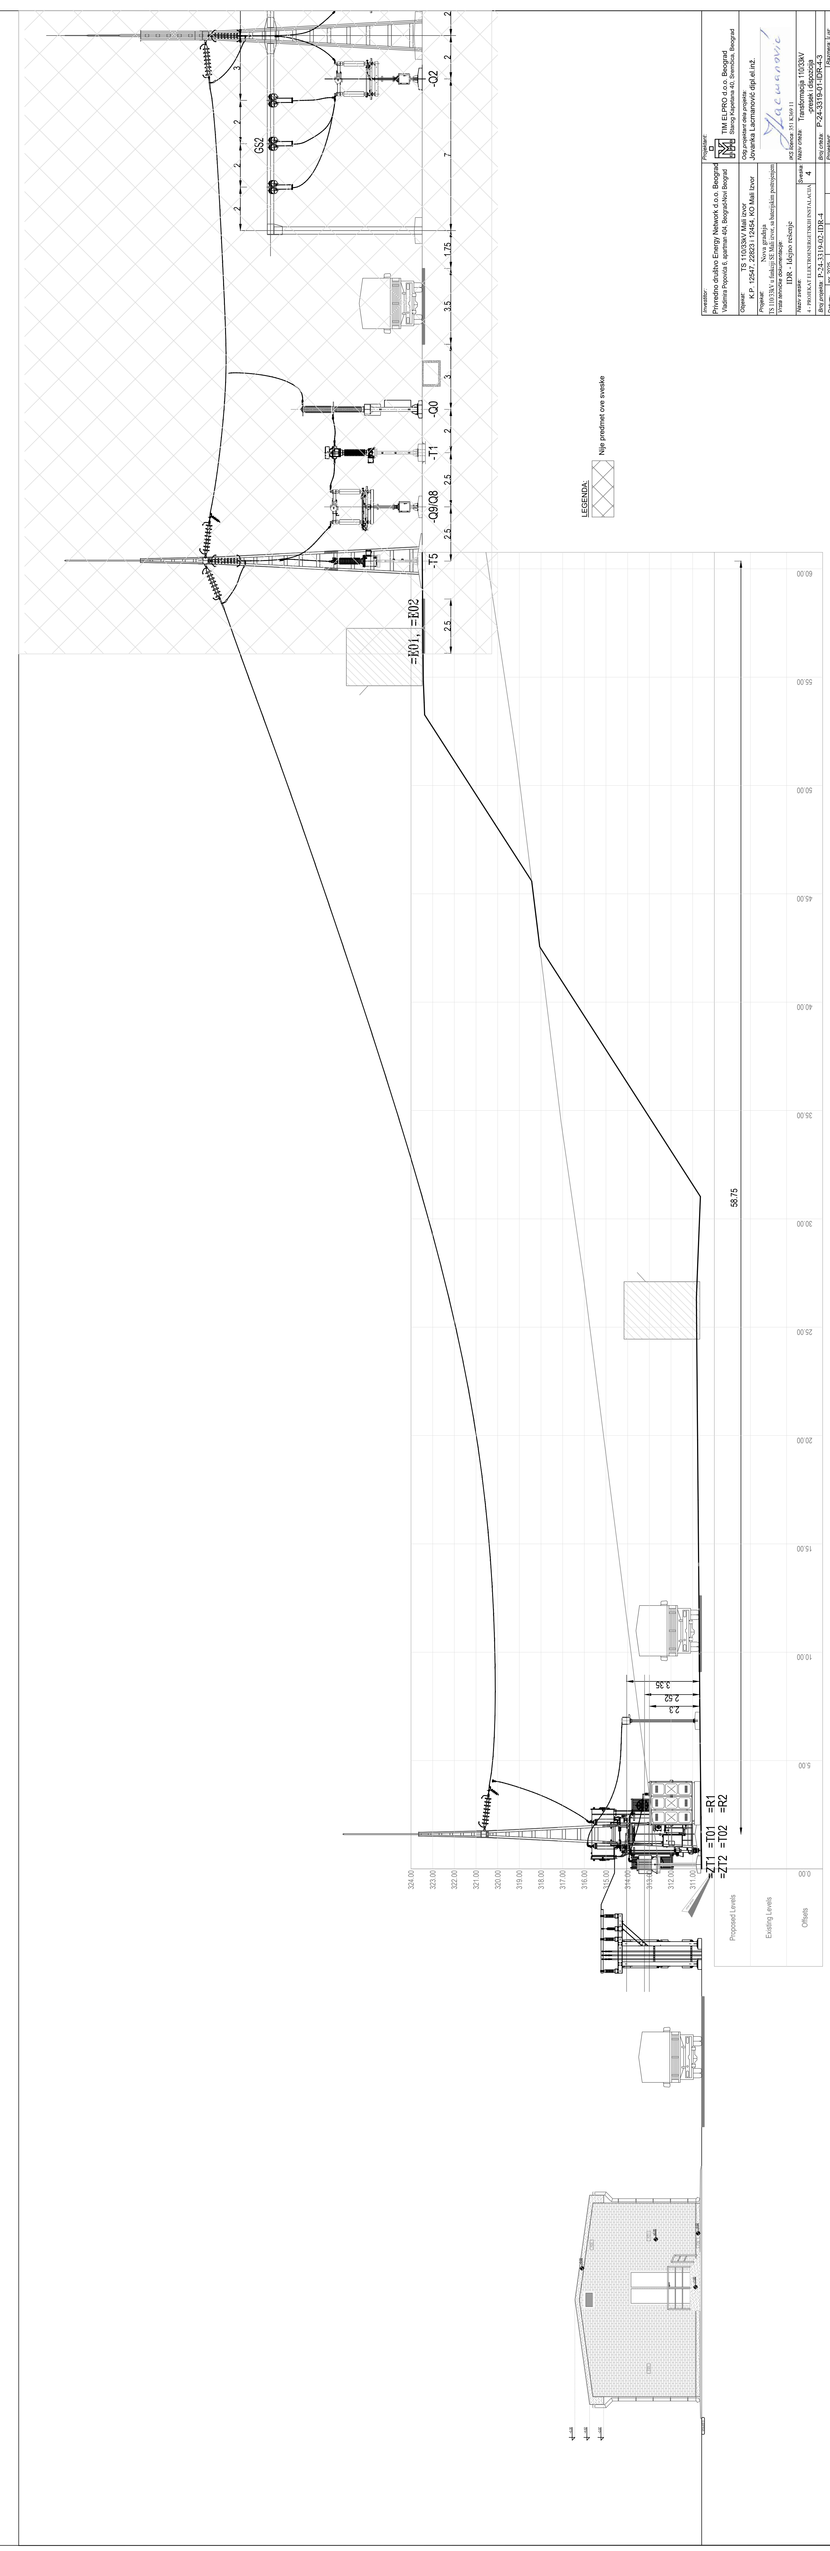

Investitor: Transmission Solution Energy Network d.o.o. Beograd
Vladimira Popovića 6, spratovi 4/5, Beograd-Novi Beograd

Objekat: TS 110/35kV Mali Izvor
K.P. 15047, 225231 I-5454, KO Mali Izvor

Projekat: Nova gradnja
TS 110/35/10 kV Mali Izvor, sa kabliranim priključcima 110 kV

IDR - Idejno rešenje

Naziv projekta: TS 110/35/10 kV Mali Izvor, sa kabliranim priključcima 110 kV
Naziv crteža: Situacija
Broj crteža: P-24-3319-01-IDR-4-3
Broj projekta: P-24-3319-01-IDR-4
Datum: apr 2025.
Razmera: 1:100
Izd.: -/-
Projektant: TIM ELPRO d.o.o. Beograd
Starog Hajdučka 49, Svetolika, Beograd
Projektant: Jovanka Lazarevović, dipl.el.inž.
KS Serbia: 101 9268 11
Revizija: 0
Projektant: